


JULKISIVU KOILLISEEN (LÄÄKÄRINKUJALLE)

1. LASI
2. KERAAMINEN TIILILANKKU, RIPUSTETTU JÄRJESTelmä
3. VÄRIBETONI
4. L-PROFIILIT, SÄÄNKESTÄVÄ TERÄS, ESIM. COR-TEN
(KIINNITYS SÄÄNKESTÄVIN VAAKATUENNOIN)
5. HITSATTU TERÄSRITILÄ, KUUMASINKITTY
6. BETONI

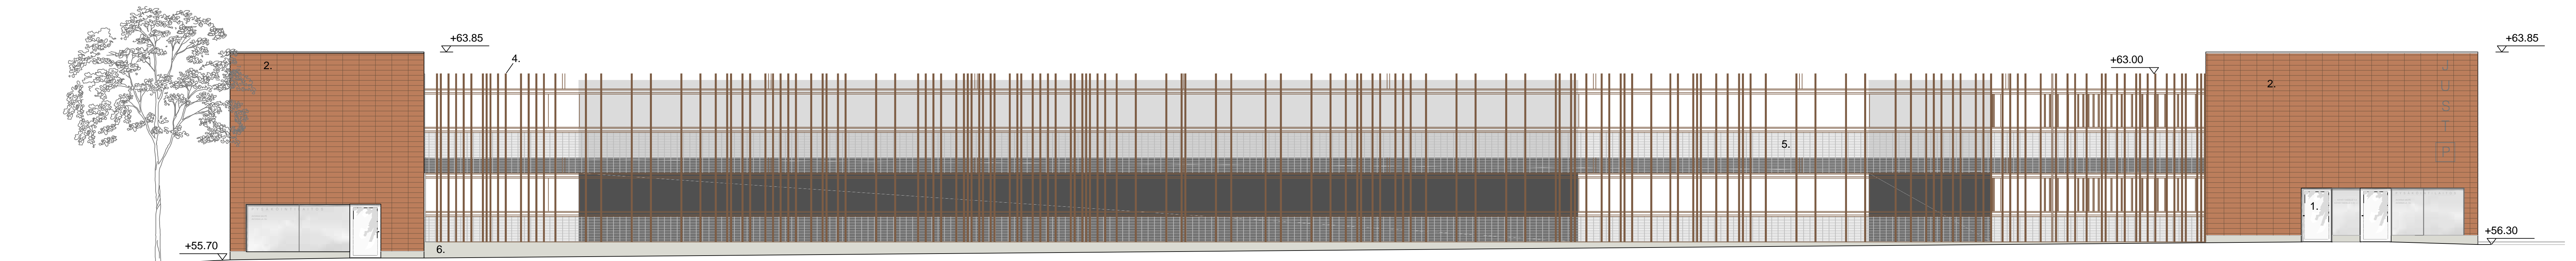

JULKISIVU KAAKKOON (VAARINPOLULLE)

Tunnus	Muutos	Päiväys	Piirt.	Tark.
<small>10.12.2014</small>				
K:osa/KYlö	Korttel/Tila	TuotesRno	Viranomaisen arkkitehtimerkintä	
PÖYTÄALHO 6	638	4	Piirustaja	Juoks.no
Rakennusomajärjestö			Pääpiirustus	10/12
UUDISRAKENNUS			Piirustuksen sisältö	Mittakaava
Rakennuskohteen nimi ja osoite			Pysäköintilaitos	1:100
			Polvipolku 2	
			04410 JÄRVENPÄÄ	
			JULKISIVU KOILLISEEN	
			JULKISIVU KAAKKOON	