


JULKISIVU LOUNAASEEN (VAARINKADULLE)

1. LASI
2. KERAAMINEN TIILILANKKU, RIPUSTETTU JÄRJESTELMÄ
3. VÄRIBETONI
4. L-PROFIILIT, SÄÄNKESTÄVÄ TERÄS, ESIM. COR-TEN
(KIINNITYS SÄÄNKESTÄVIN VAAKATUENNOIN)
5. HITSATTU TERÄSRITILÄ, KUUMASINKITTYY
6. BETONI

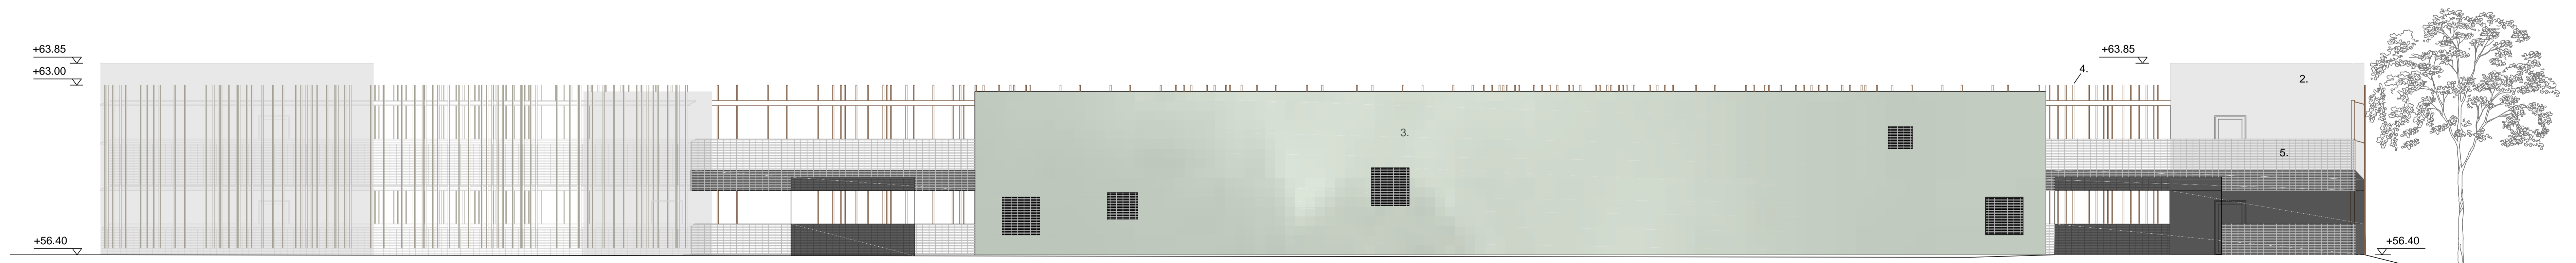

JULKISIVU LUOTEeseen (PIHAN PYSÄKÖINNIN SUUNTAAN)

Tunnus	Muutos	Päiväys	Piirt.	Tark.
<small>1.000000</small>				
<small>K:osa/Kylä</small>	<small>Korttel/Tila</small>	<small>TuotesRno</small>	<small>Viranomaisen arkkitehtimerkintä</small>	
PÖYTÄALHO 6	638	4		
<small>Rakennusomajohdo</small>			<small>Piirustaja</small>	<small>Juoks.no</small>
UUDISRAKENNUS			Pääpiirustus	11/12
<small>Rakennuskohteen nimi ja osoite</small>			<small>Piirustuksen sisältö</small>	<small>Mittakaava</small>
Pysäköintilaitos			JULKISIVU LOUNAASEEN	1:100
Polvipolku 2			JULKISIVU LUOTEeseen	
04410 JÄRVENPÄÄ				