


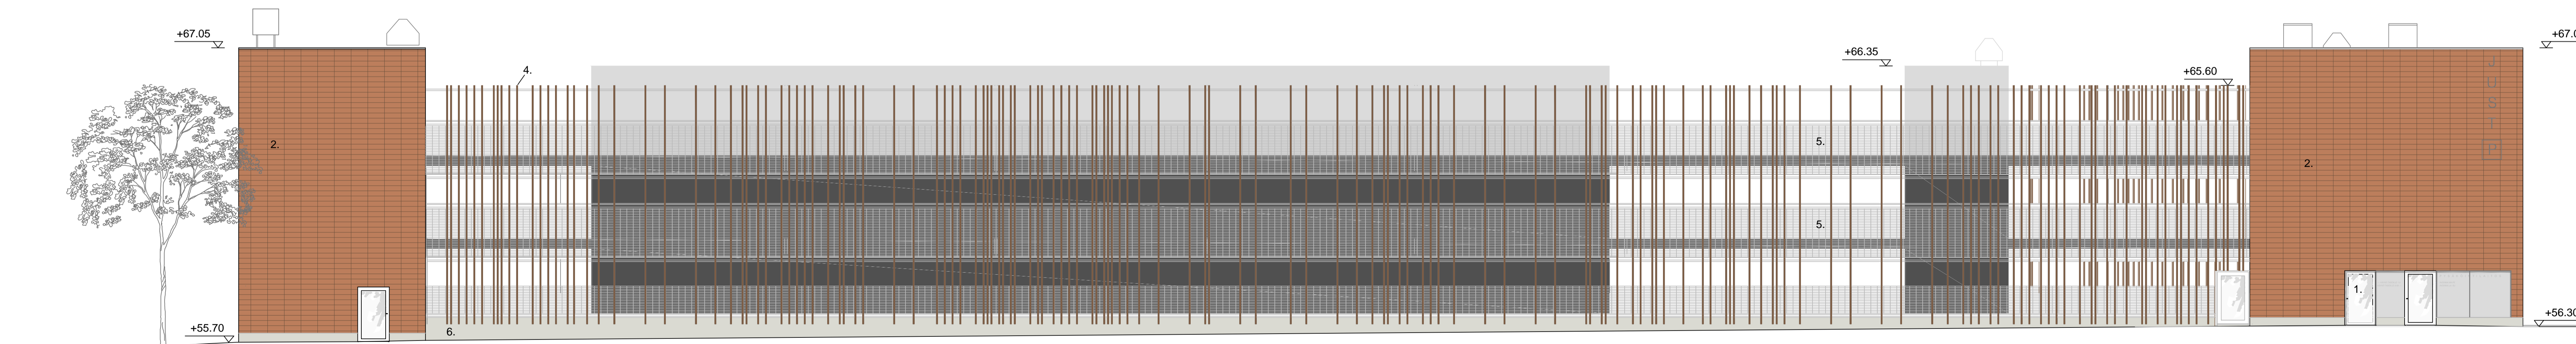

JULKISIVU KOILLISEEN (LÄÄKÄRINKUJALLE)

1. LASI
2. KERAAMINEN TIILILANKKU, RIPUSTETTU JÄRJESTELMÄ
3. VÄRJÄTTY BETONI
4. L-PROFIILIT, SÄÄNKESTÄVÄ TERÄS, ESIM. COR-TEN
(KIINNITYS SÄÄNKESTÄVIN VAAKATUENNOIN)
5. HITSATTU TERÄSRITILÄ, KUUMASINKITTY
6. BETONI



JULKISIVU KAAKKOON (VAARINPOLULLE)

MUUTOKSET JULKISIVUUN MERKITYN PIIRUSTUKSIIN ARK09 JA ARK10		31.12.2015	Skv	Skv
Tunnus	Muutos	Päiväys	Piirt.	Tark.

Koski Oy	Korttel/Tila	Tontti/Riv.	Viranomaisen antamien merkintöiden	
PÖYTÄALHO 6	638	4	Piirustaja	Juoks.n:o
Rakennuslomake			Pääpiirustus	11/13
UUDISRAKENNUS			Piirustuksen sisältö	Mitakaava
Rakennuskohteen nimi ja osoite			Pysäköintilaitos	1:100
			Lääkärintuikka 4	
			04410 JÄRVENPÄÄ	
			JULKISIVU KOILLISEEN	
			JULKISIVU KAAKKOON	

