


JULKISIVU LOUNAASEEN (VAARINKADULLE)

1. LASI
2. KERAAMINEN TIILILANKKU, RIPUSTETTU JÄRJESTELMÄ
3. VÄRJÄTTY BETONI
4. L-PROFIILIT, SÄÄNKESTÄVÄ TERÄS, ESIM. COR-TEN
(KIINNITYS SÄÄNKESTÄVIN VAAKATUENNOIN)
5. HITSATTU TERÄSRITILÄ, KUUMASINKITTY
6. BETONI

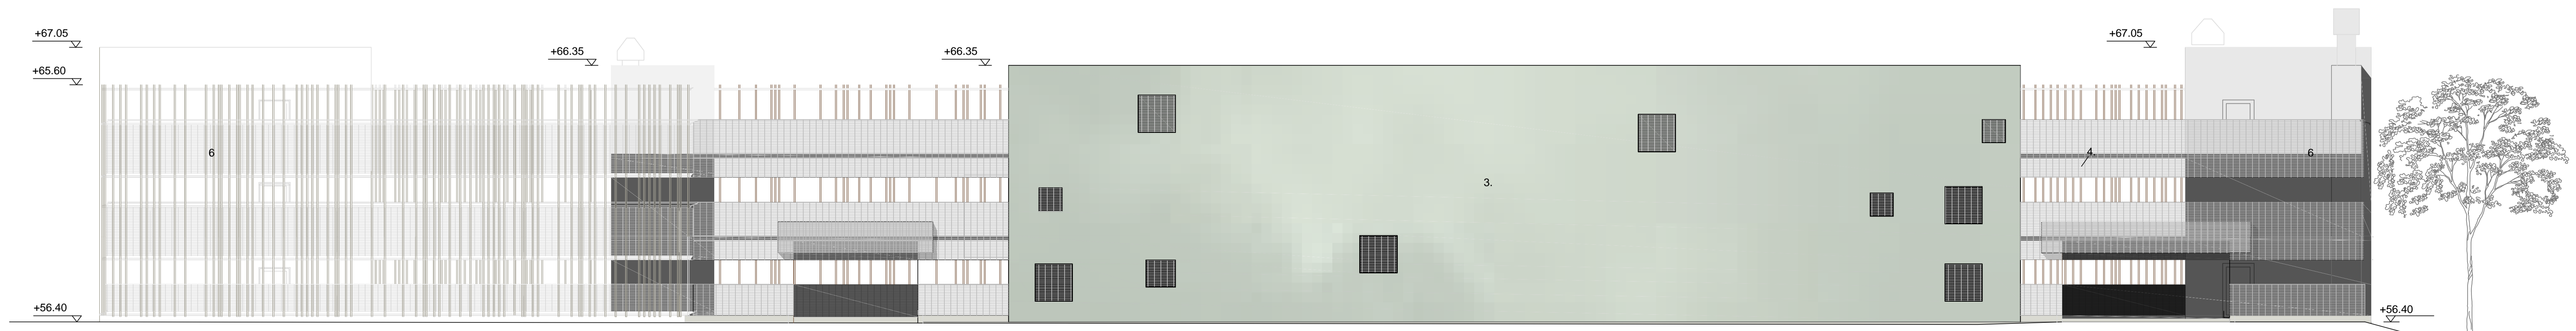

JULKISIVU LUOTEeseen (PIHAN PYSÄKÖINNIN SUUNTAAN)

Turnus	Muutos	Päiväys	Piirt.	Skv	Sky	Tark.
		31.12.2015				

Koski Oy	Korttel/Tila	Tontti/Riv.	Viranomaisen antamien merkintöiden			
PÖYTÄALHO 6	638	4	Piirustaja		Juoks.n:o	
Rakennusohjelmasta			Pääpiirustus		12/13	
UUDISRAKENNUS			Piirustuksen sisältö		Mittakaava	
Rakennuskohteen nimi ja osoite						
Pysäköintilaitos			JULKISIVU LOUNAASEEN		1:100	
Lääkärintakuja 4			JULKISIVU LUOTEeseen			
04410 JÄRVENPÄÄ						

