



JULKISIVUMATERIAALIT JA VÄRIT


1. BETONI
 - a) harmaa, luonnonväri
2. LASI
 - a) kirkas
 - b) taustamaalattu, tumma harmaa
 - c) taustamaalattu, valkoinen
3. KERAAMINEN JULKISIVULANKKU
 - a) ruosteepunainen
4. LÄMPÖRAPPAUS
 - a) valkoinen
5. KUPARIPELTI, PATINA
6. MAALATTU METALLI / JULKISIVUPELTI
 - a) valkoinen
 - b) tumma harmaa
7. JULKISIVUSÄLE, 5 eri sävyä

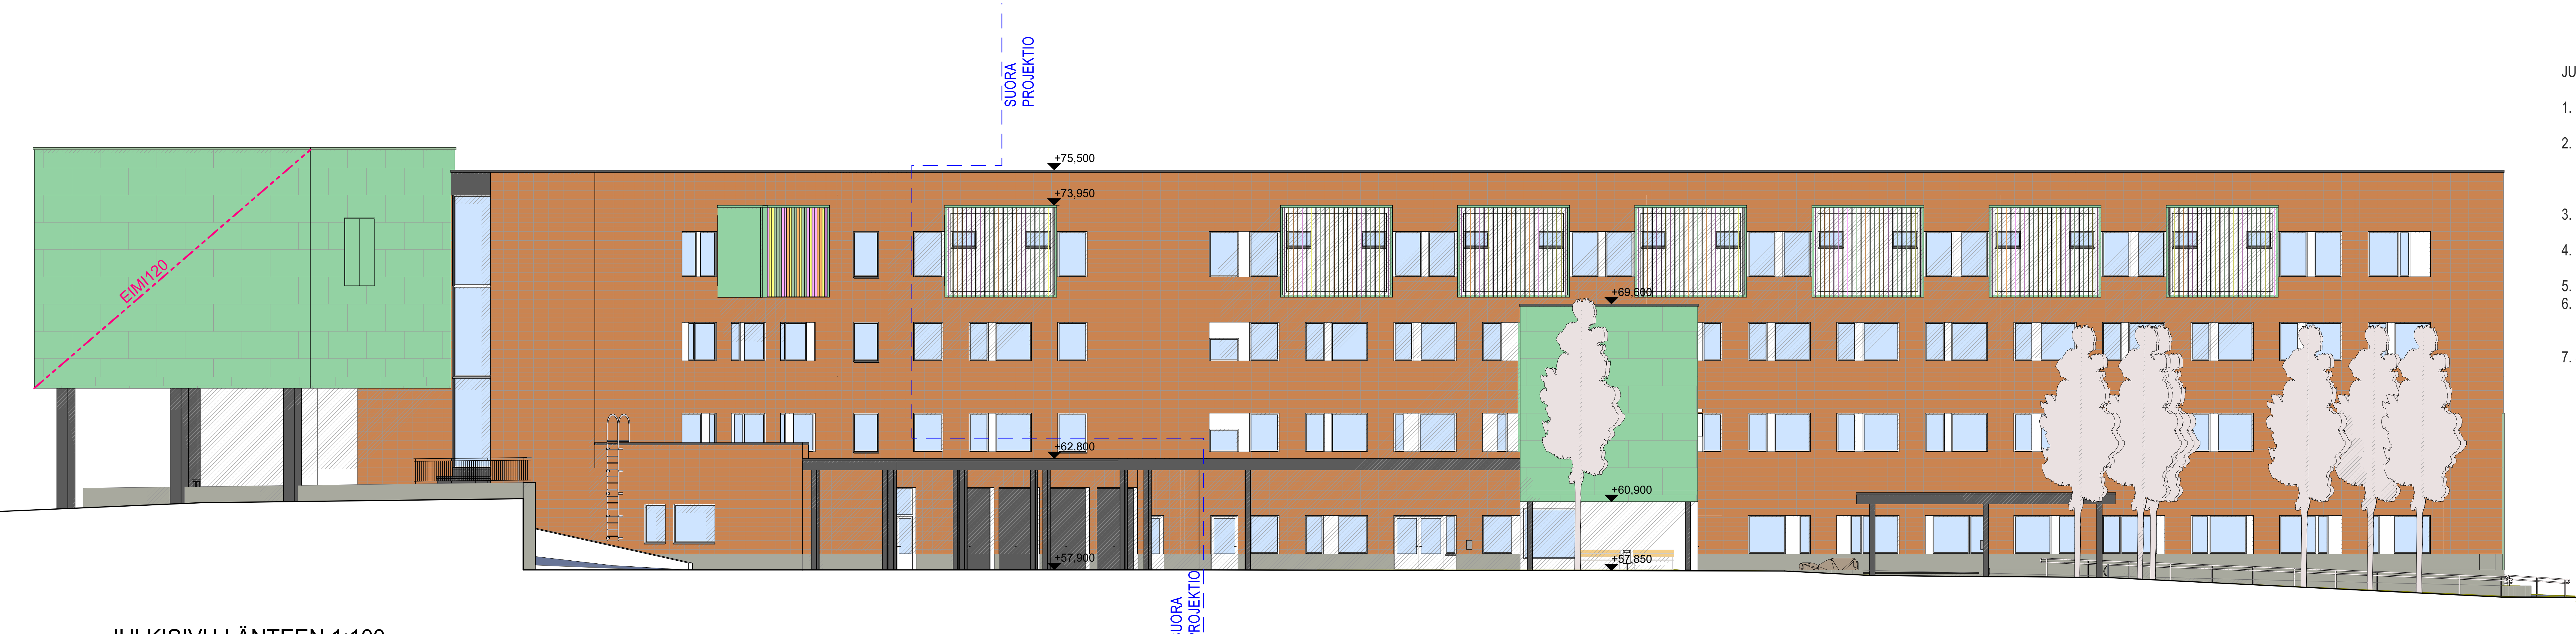


JULKISIVU LÄNTEEN 1:100

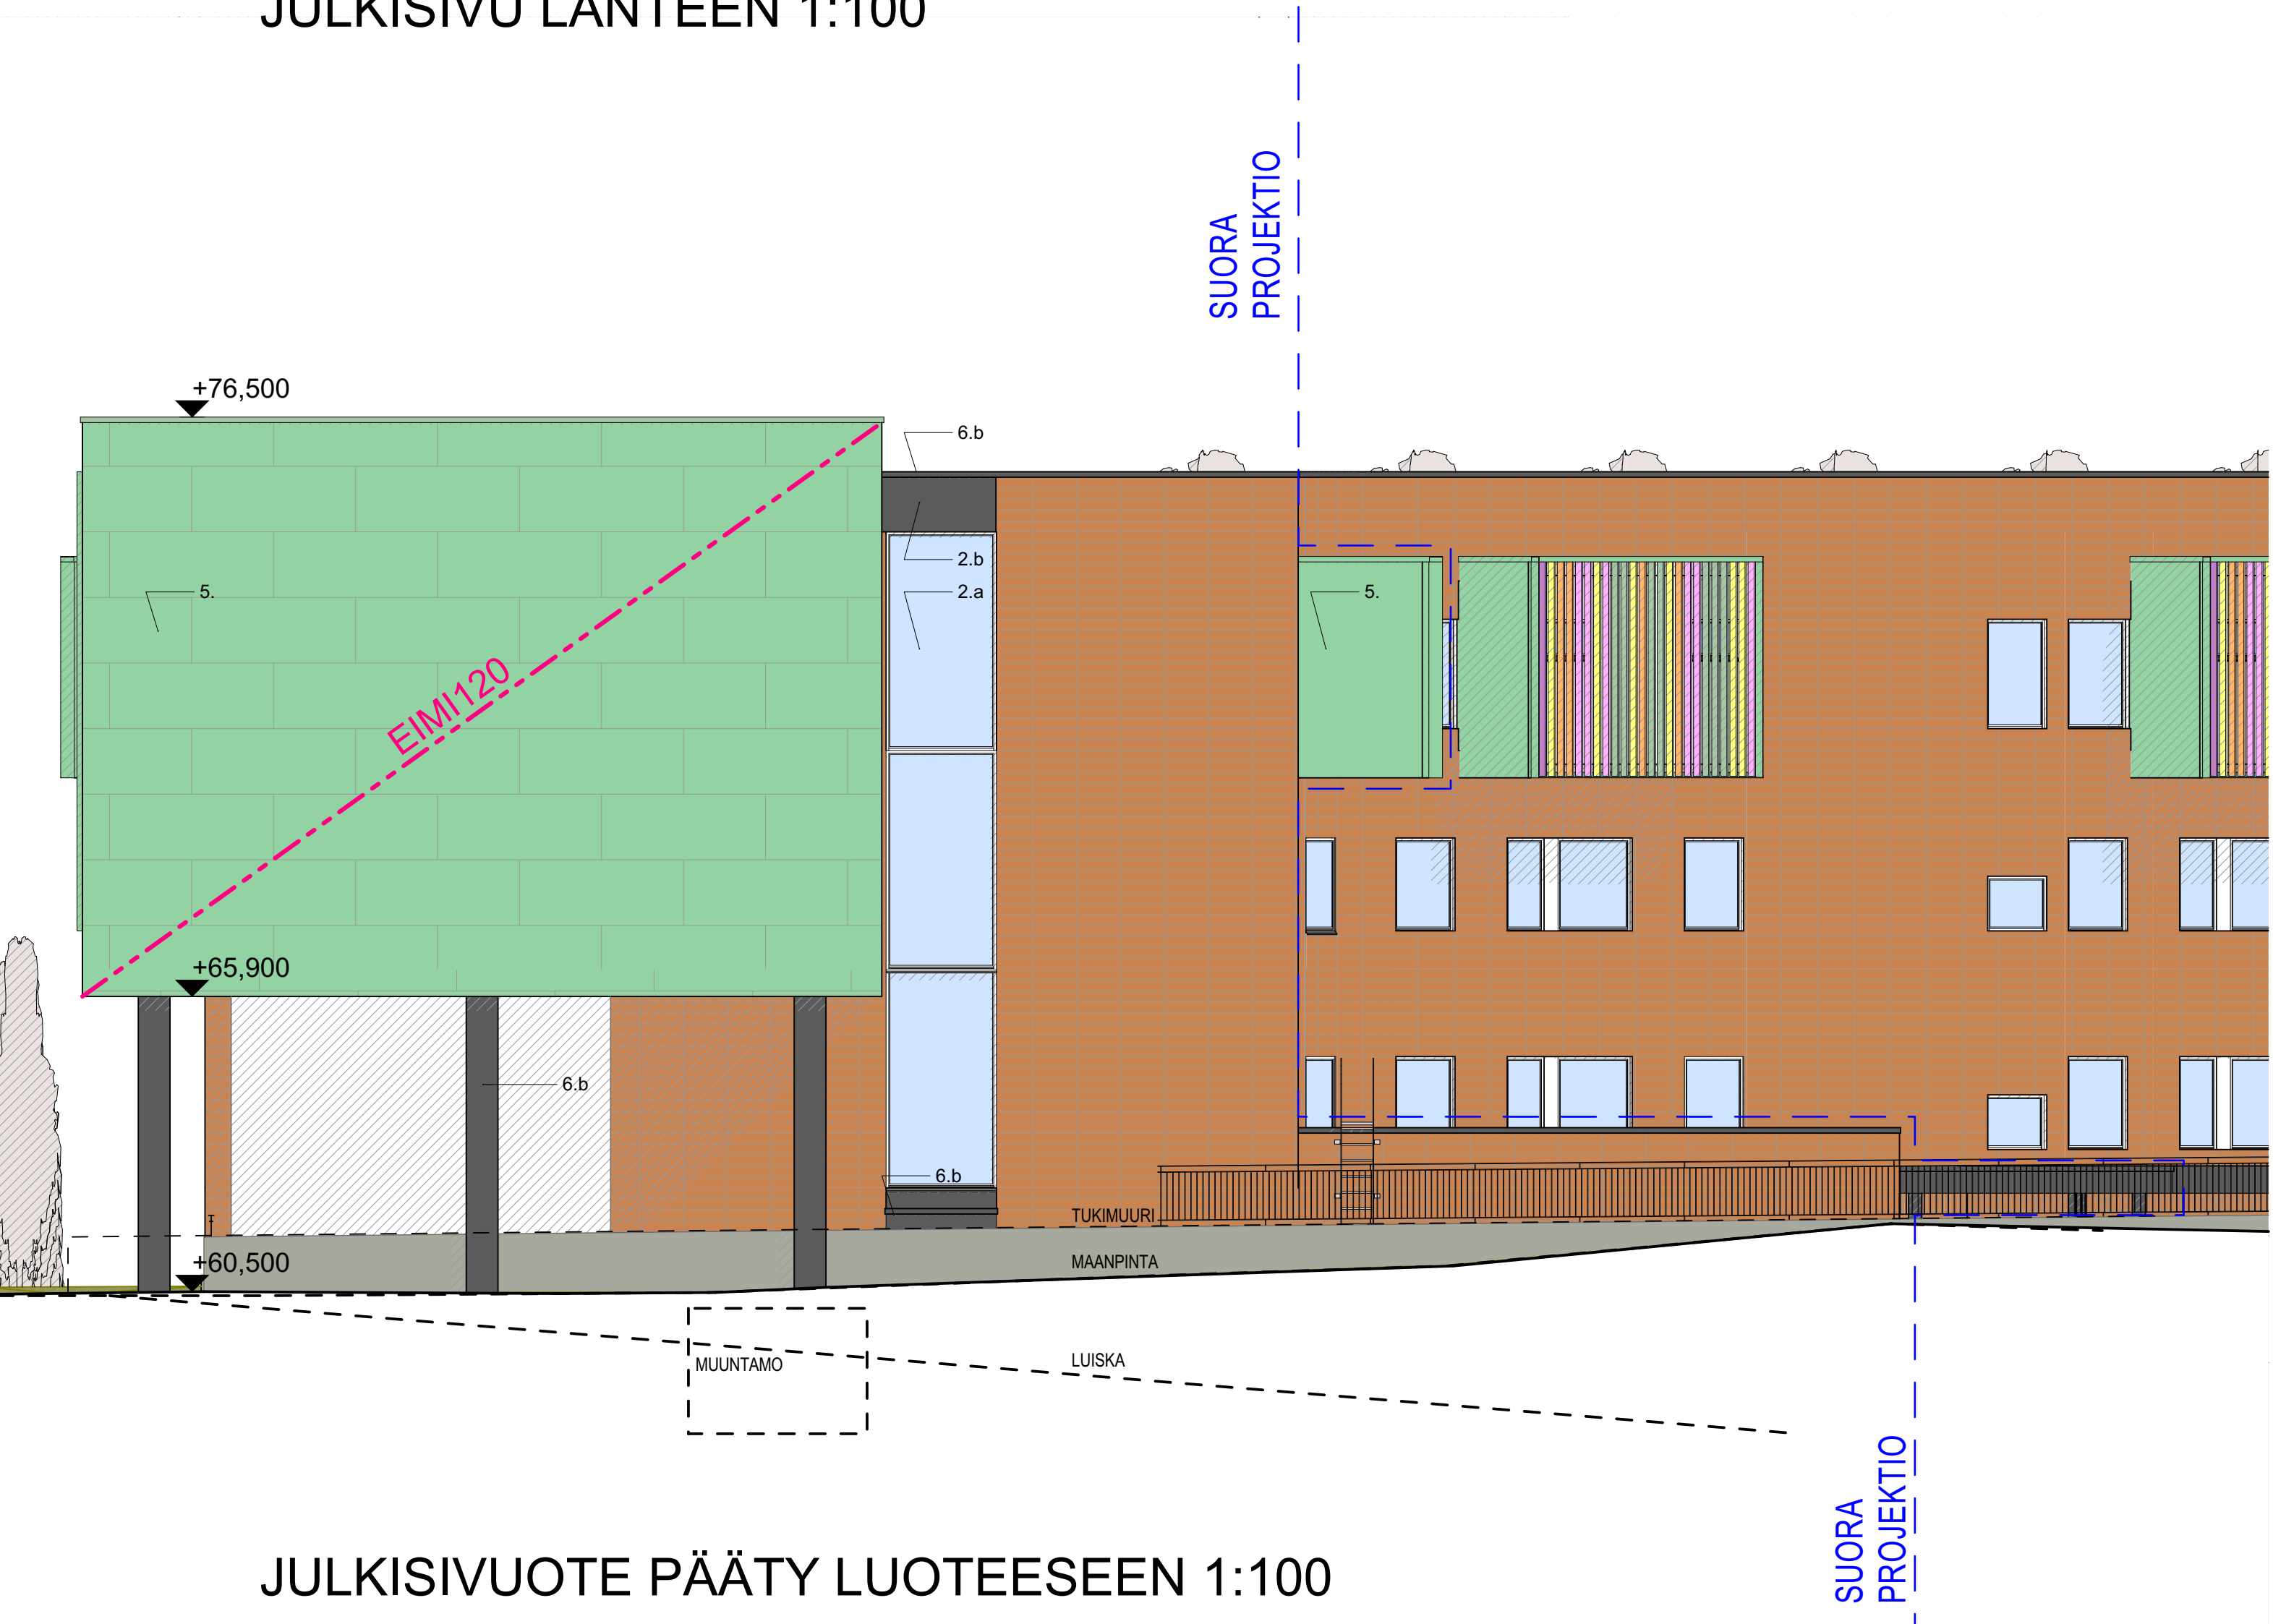

JULKISIVUOTE PÄÄTY LUOTEeseen 1:100

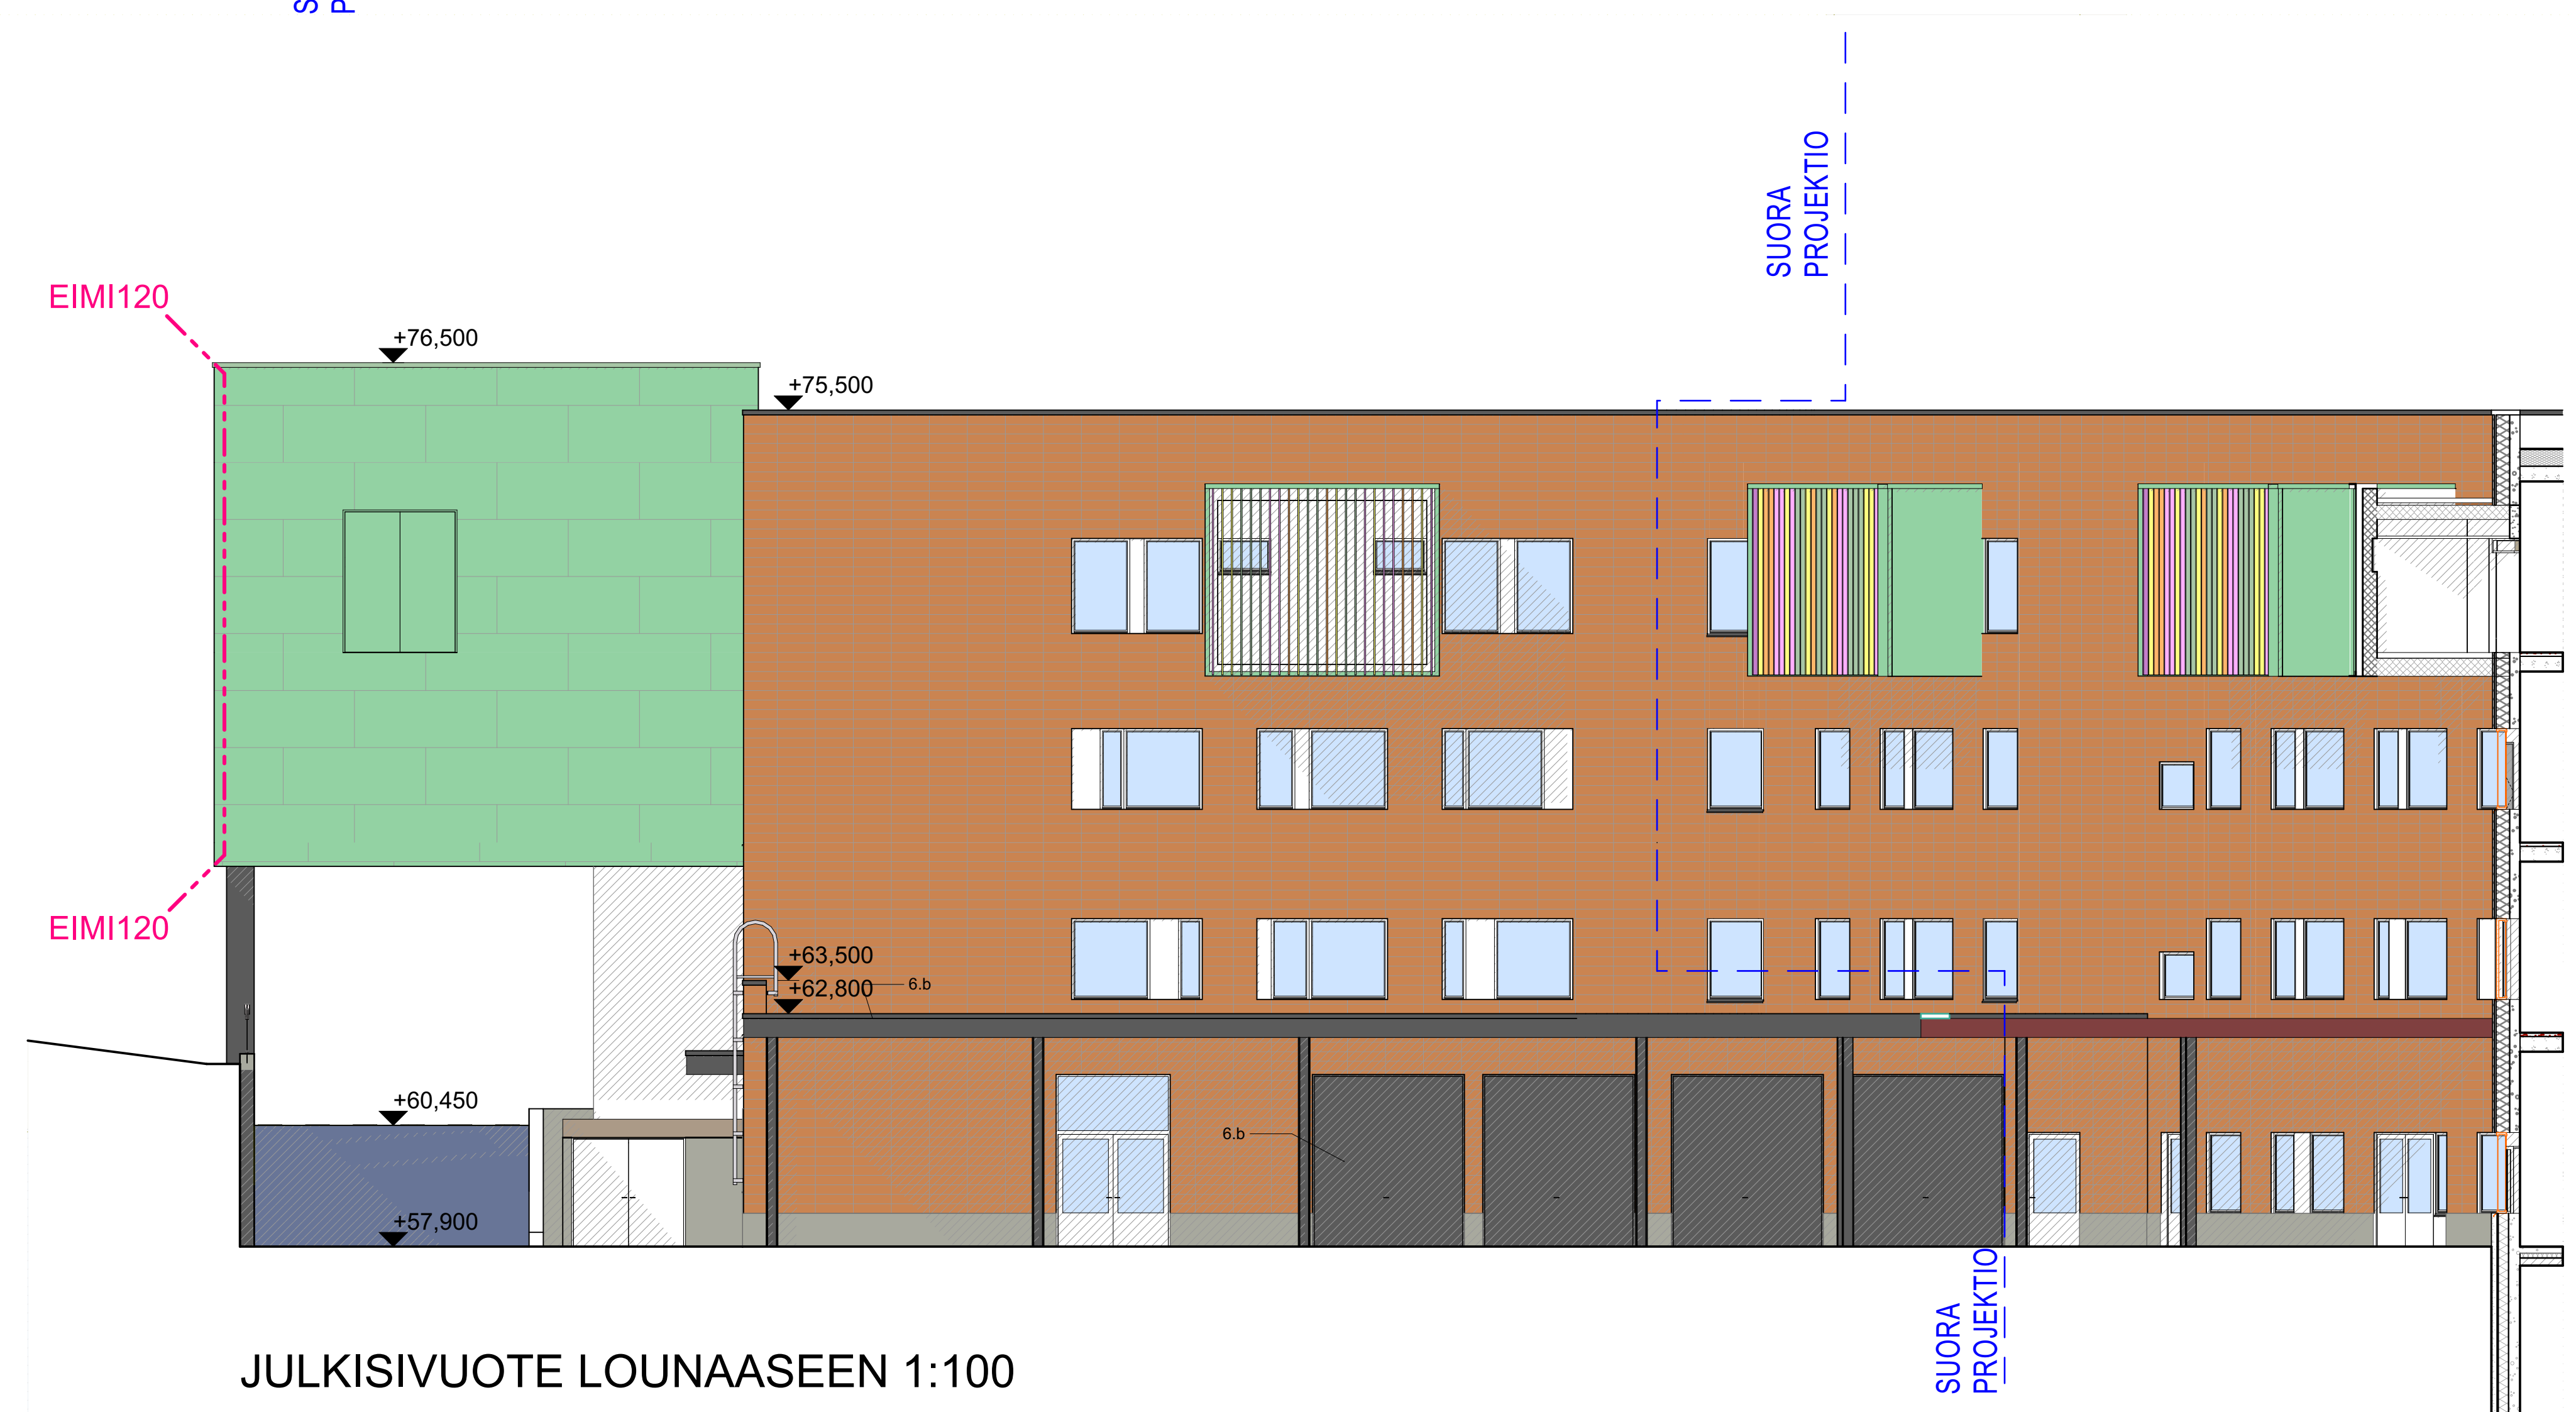

JULKISIVUOTE LOUNAASEEN 1:100

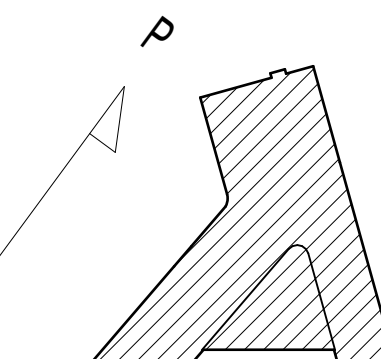

Tunnus	Muutos	Päiväys	Piirt.	Tark.
		18.06.2014	JYR-VEERA [JST]	
K.oppilaitos PÖYTÄALHO 6 638	Korttelit/ta 3	Vieronmäen erikotelo-merkintä		
Rakennusluokka UUDISRAKENNUS	Pääsuojat Pääpiirustus	Juoks.no		
Rakennuskohteen nimi ja osasto Järvenpään uusi sosiaali- ja terveystalo VÄR.JULKISIVUT 2	Piirustuksen sisältö	Mittakaava		
Lääkärikuja1 04410 JÄRVENPÄÄ		1:100		